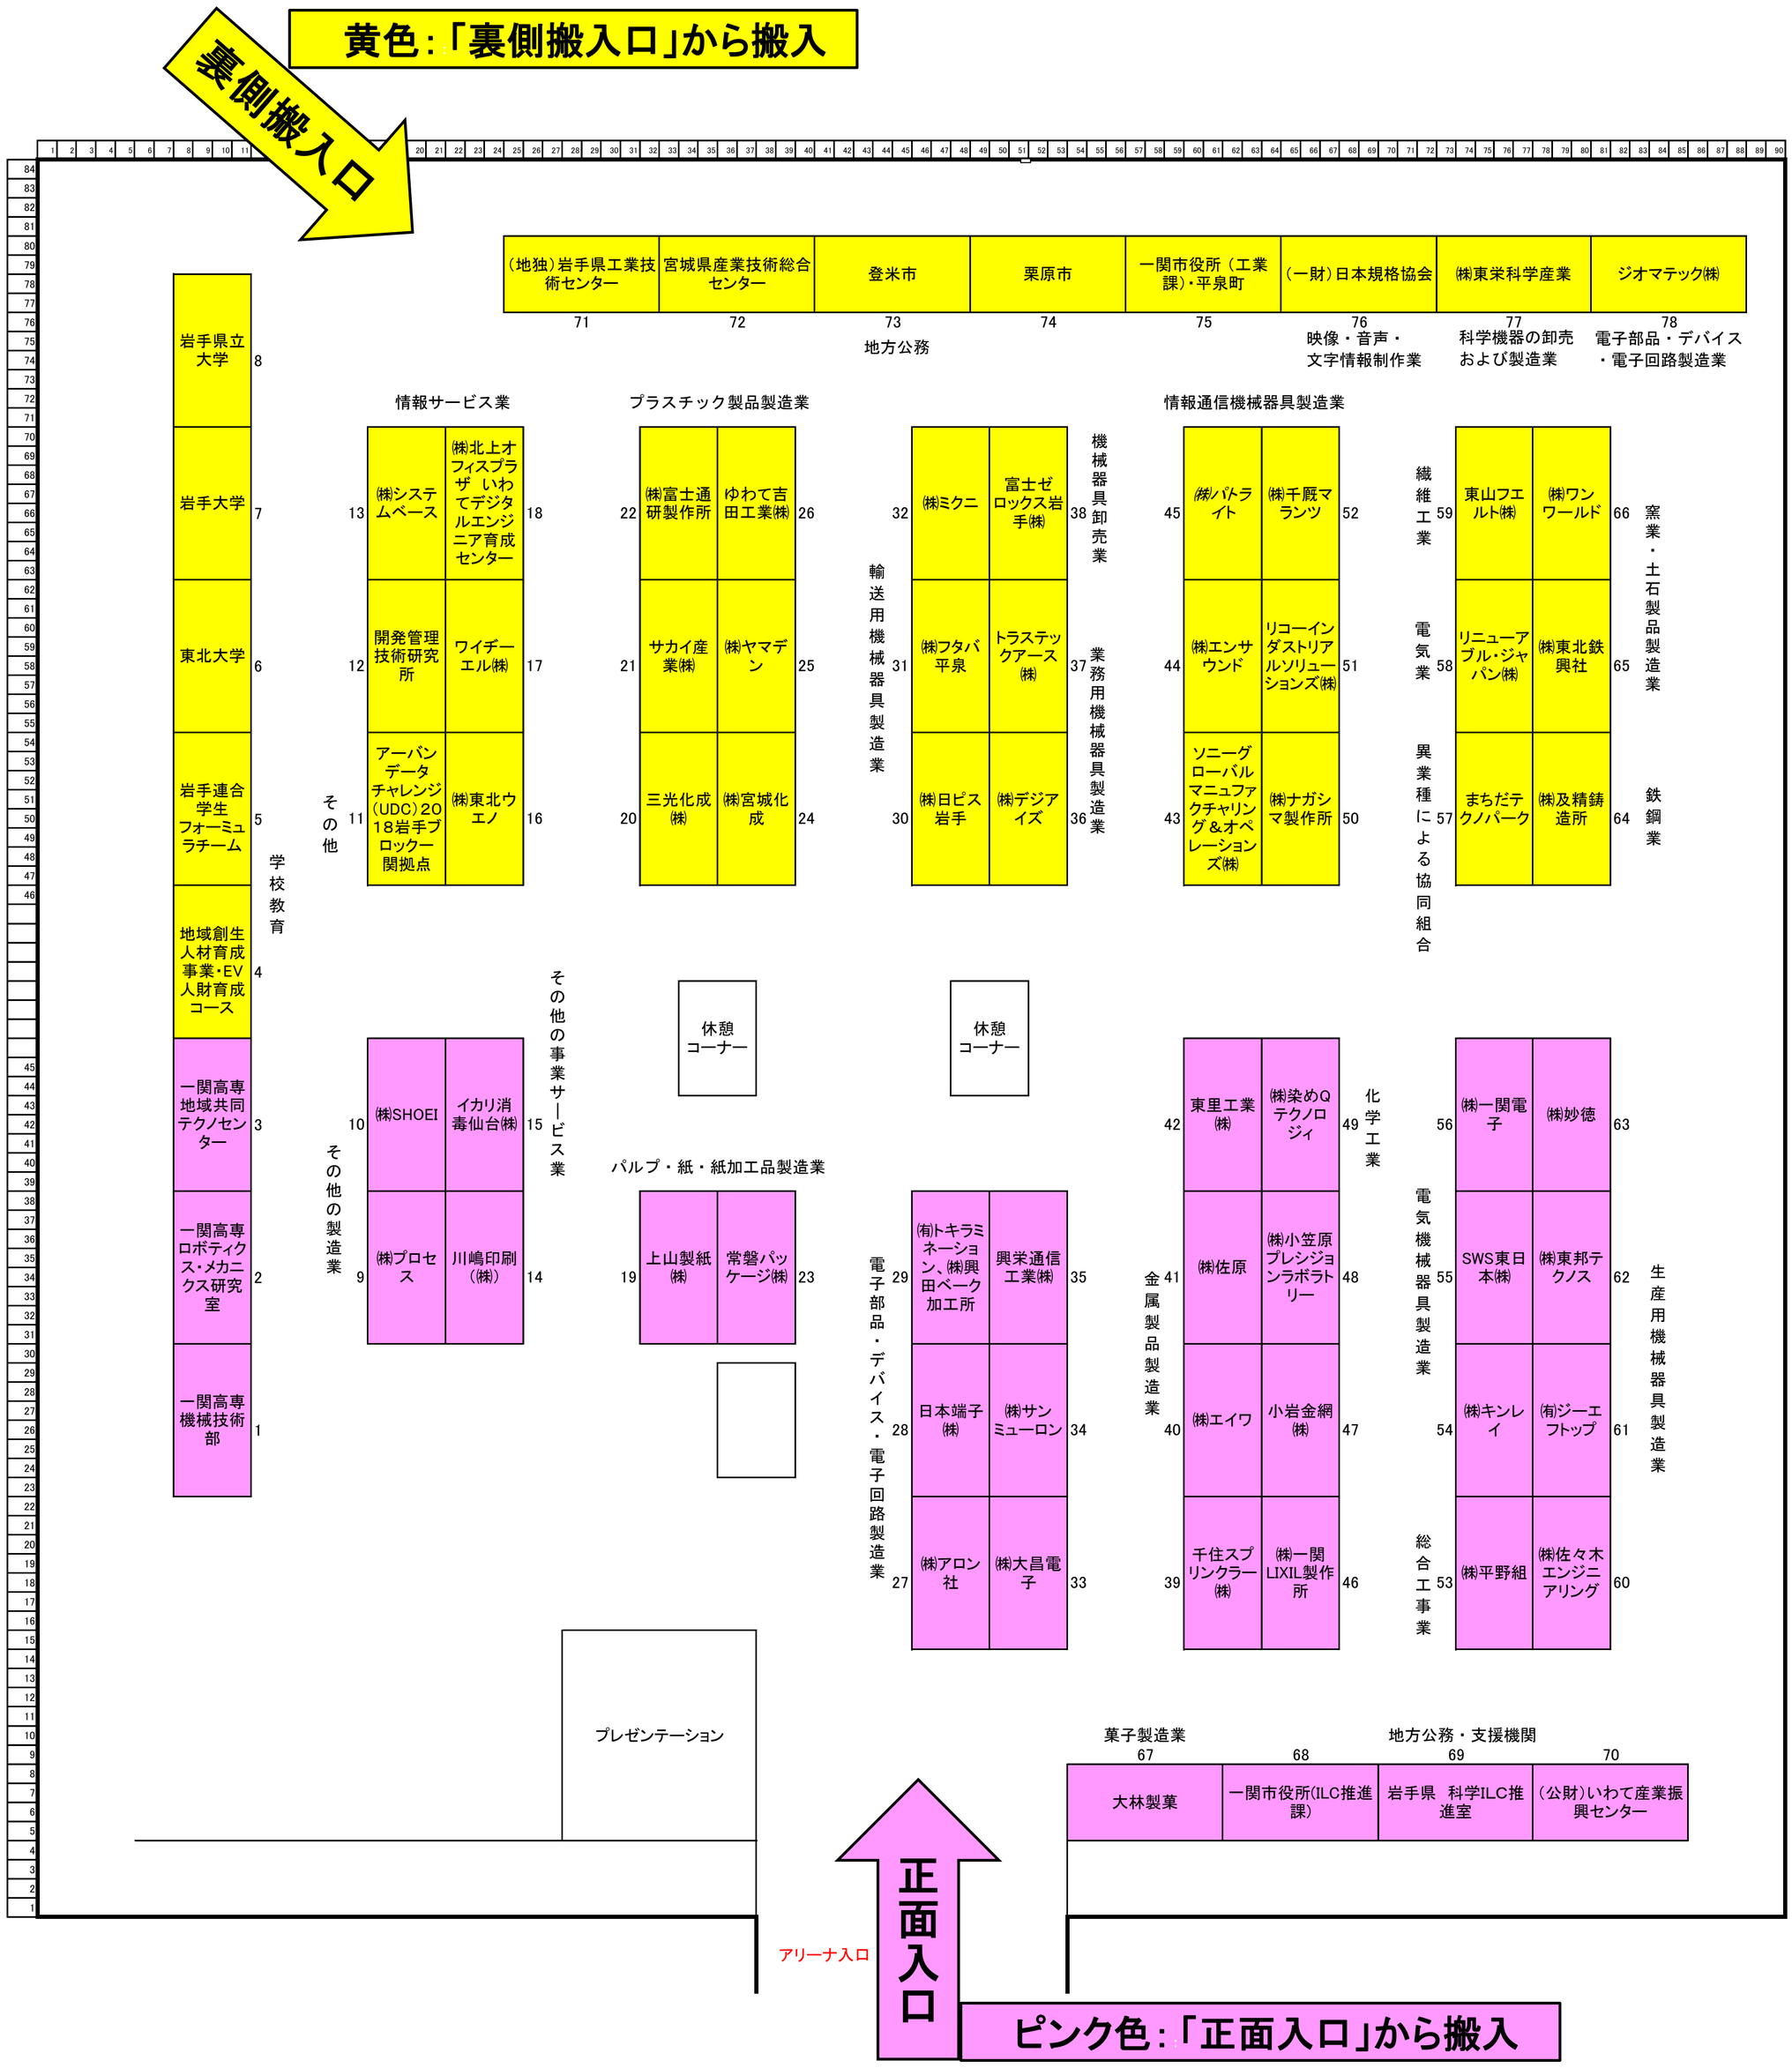出展企業　配置図および・搬入口指定図